ÓBUDAVÁR

TELEPÜLÉSRENDEZÉSI ESZKÖZEINEK FELÜLVIZSGÁLATA 2015.

BELTERÜLET SZABÁLYOZÁSI TERV

M=1:2000

GENERÁL TERVEZÉS: **TÁJTERV MŰHELY SZOLGÁLTATÓ ÉS TANÁCSADÓ KFT. 8261 BADACSONYTOMAJ, RÓMAI ÚT 197. E-MAIL: laposaj@bazaltbor.hu, ADÓSZÁM:14506152-2-19.**		RAJZSZÁM: **SZT-2**
MUNKA MEGNEVEZÉSE: **ÓBUDAVÁR KÖZSÉG TELEPÜLÉSRENDEZÉSI ESZKÖZEINEK FELÜLVIZSGÁLATA**		
RAJZ MEGNEVEZÉSE: BELTERÜLET SZABÁLYOZÁSI TERV M=1:2000		
MEGRENDELŐ: **ÓBUDAVÁR KÖZSÉG ÖNKORMÁNYZATA 8272 ÓBUDAVÁR, FŐ U. 18/1**		ALÁÍRÁS:
TÁJÉPÍTÉSZ VEZETŐ TERVEZŐ: **DR. LAPOSA JÓZSEF TÁJRENDEZŐ TT1 01-5032/02 TÁJTERV MŰHELY KFT. 8261 BADACSONYTOMAJ, RÓMAI ÚT. 197. e-mail:laposaj@bazaltbor.hu**		ALÁÍRÁS:
JELZŐSZÁM: **50-1855/2015**	TELEPÜLÉSTERVEZŐ: **L. BALOGH KRISZTINA OKL.ÉPÍTÉSZMÉRNÖK, TT 14-0007/2017 ARKER'S KFT. KAPOSVÁR, DÓZSA GY. U. 21.**	ALÁÍRÁS:
DÁTUM: **2015. november 30.**	TELEPÜLÉSTERVEZŐ: **VADÁSZ RUDOLF TELEPÜLÉSTERVEZŐ ARKER'S KFT. KAPOSVÁR, DÓZSA GY. U. 21.**	ALÁÍRÁS:

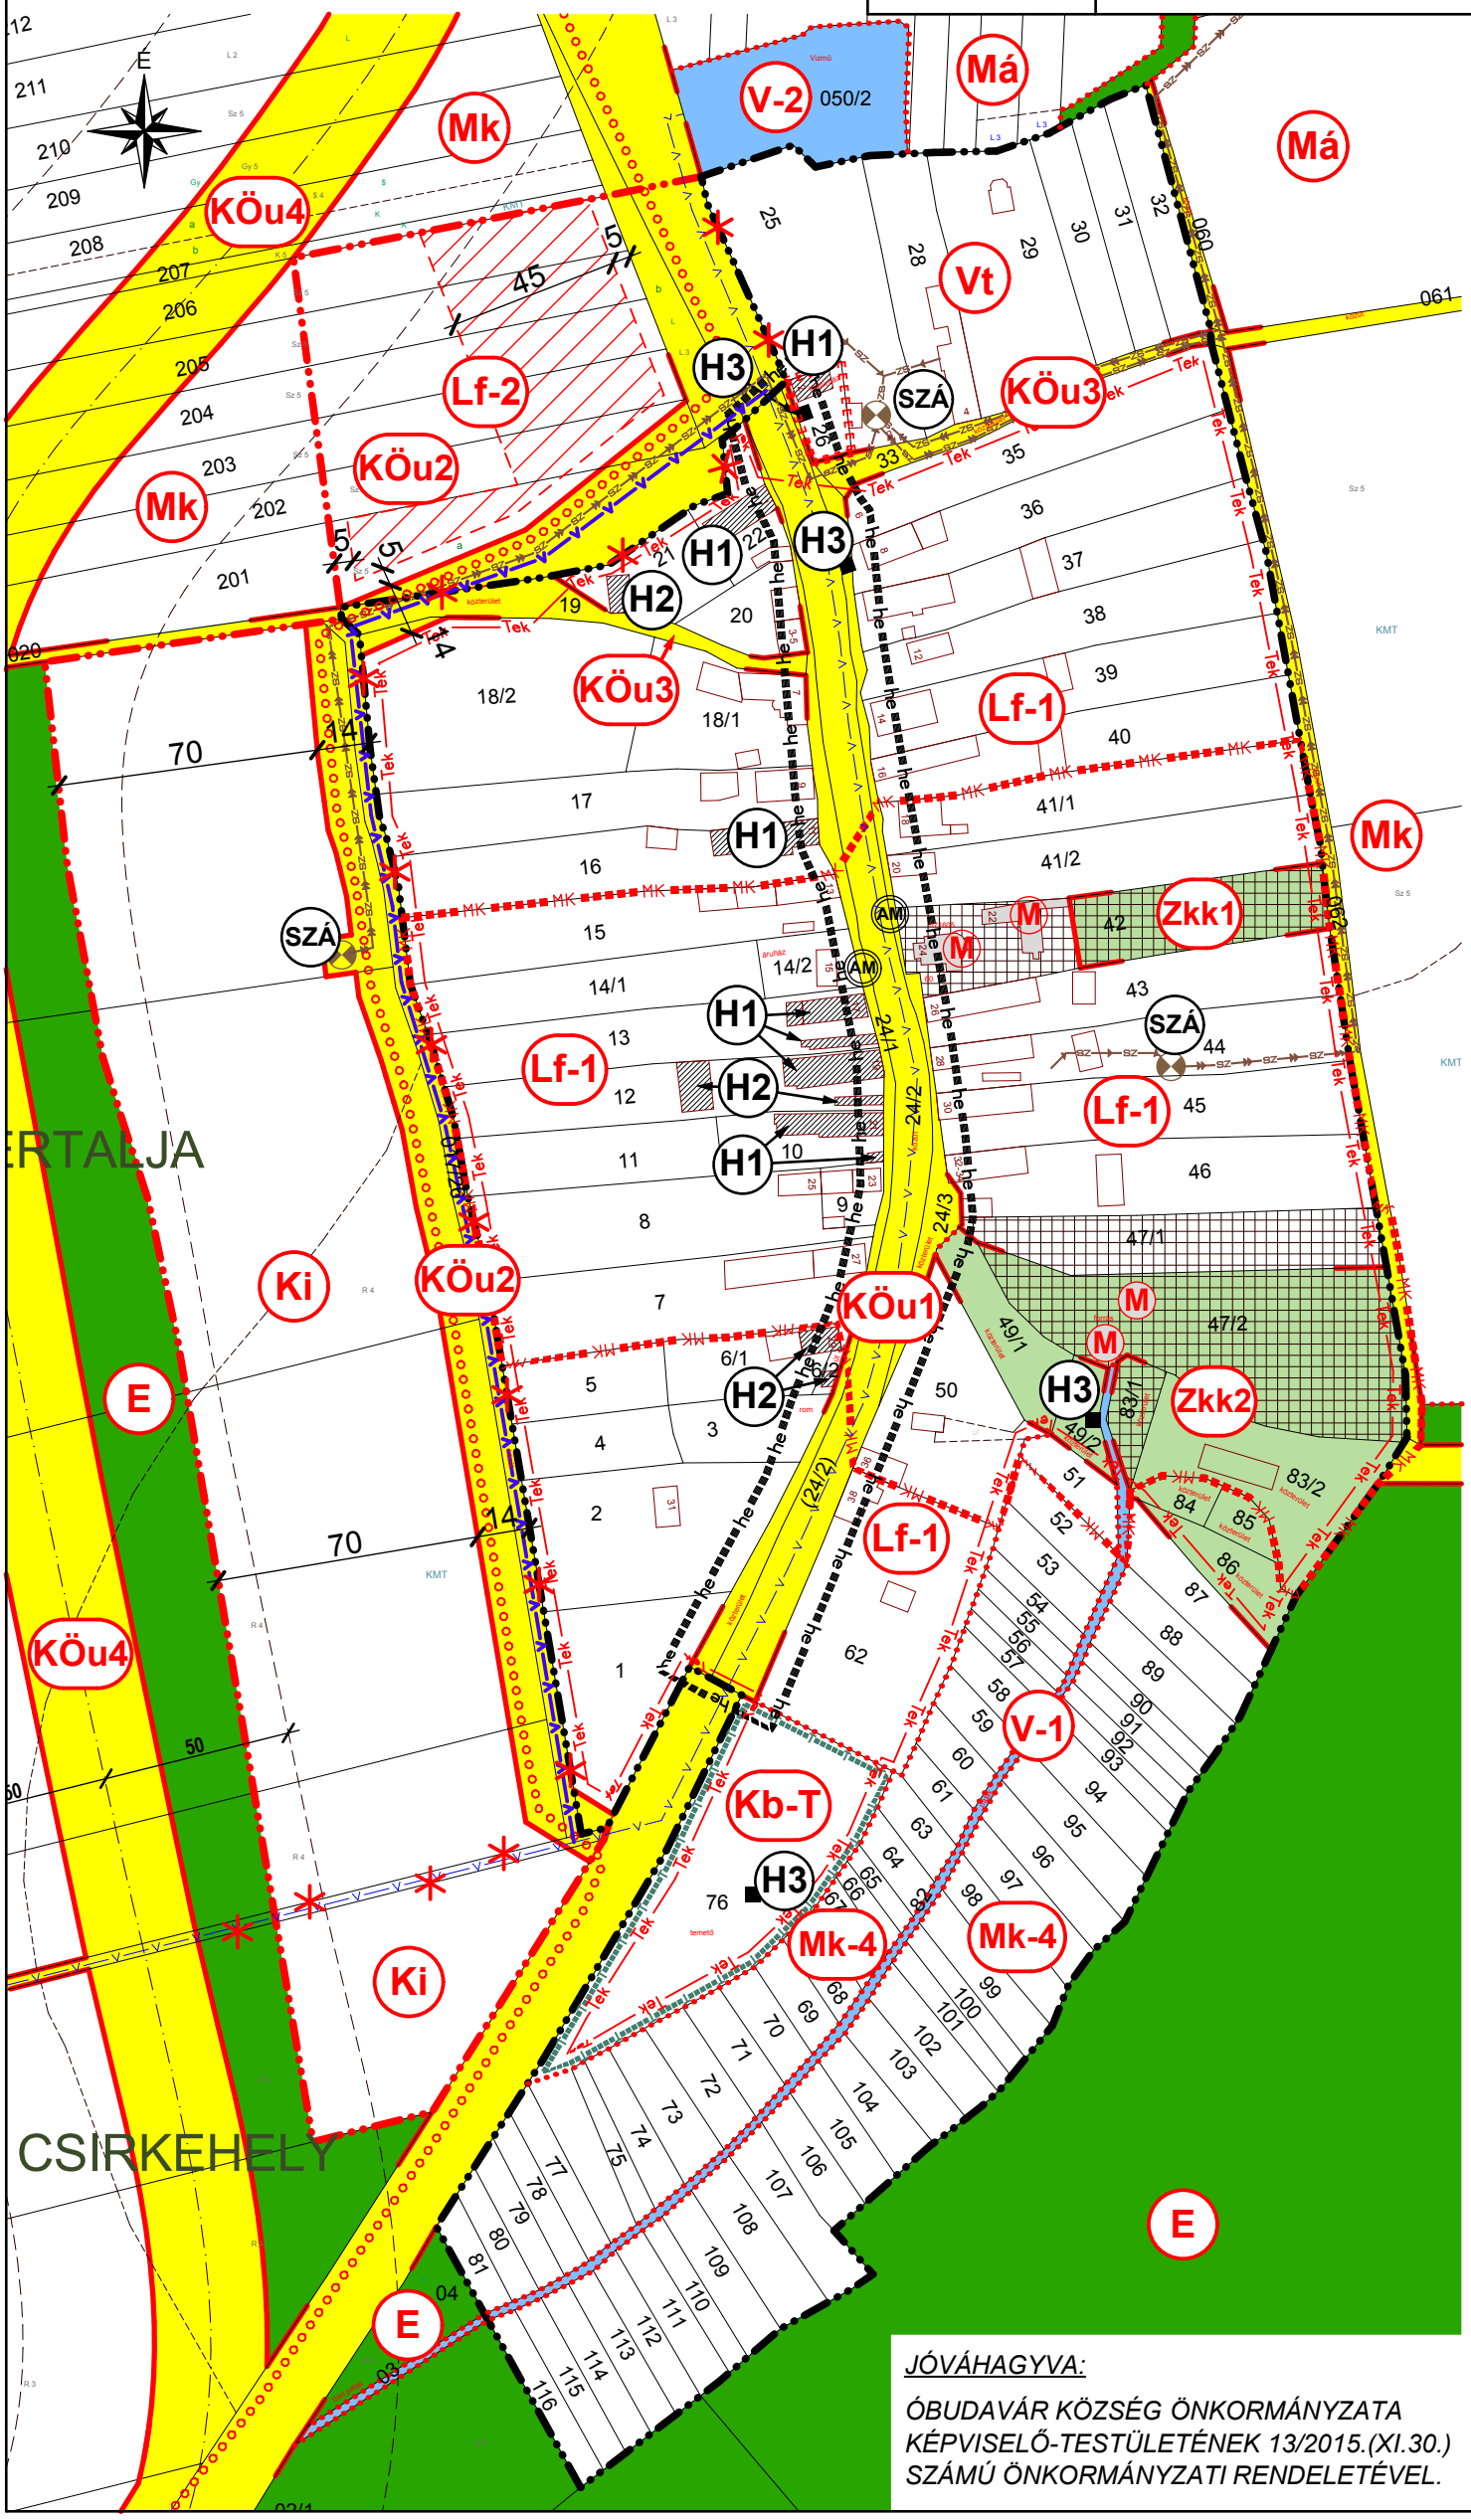

JELMAGYARÁZAT:

BEÉPÍTÉSRE SZÁNT TERÜLET:

- Lf-1, Lf-2 — Lakóterület - falusias
- Vt — Vegyes terület - településközpont
- Ki — Különleges terület - idegenforgalmi, turisztikai

BEÉPÍTÉSRE NEM SZÁNT TERÜLET:

- KÖu — Közlekedési terület - közúti
- Zkk — Zöldterület - közkert
- Mk-4 — Mezőgazdasági terület - kertes
- V — Vízgazdálkodási terület
- Kb-T — Különleges terület - temető területe

VONALAS SZABÁLYOZÁSI ELEMEK:

- Belterület határa (meglévő)
- Belterület határa (tervezett)
- Megszünő belterületi határ
- Szabályozási vonal
- 12 — Szabályozási szélesség
- Építési övezet, övezet határa
- Építési hely
- Tervezett kerékpárút
- Műemlék telke
- M — Műemlék
- MK — Műemléki környezet határa
- Védett temető határa
- Tek — Településkép védelmi terület határa
- H1, H2 — Helyi védelemre javasolt épület, épületrészlet
- H3 — Helyi védelemre javasolt építmény, tartozék
- he — Helyi értékvédelmi terület határa
- E — Elővásárlási joggal érintett terület határa
- SZÁ — Szennyvíz átemelő
- sz — Tervezett gravitációs szv. csatorna; Tervezett nyomás alatti szv. csatorna
- v — Meglévő vízvezeték; Tervezett vízvezeték
- AM — Autóbusz megálló

JÓVÁHAGYVA:

ÓBUDAVÁR KÖZSÉG ÖNKORMÁNYZATA KÉPVISELŐ-TESTÜLETÉNEK 13/2015.(XI.30.) SZÁMÚ ÖNKORMÁNYZATI RENDELETÉVEL.